成瀬ダム国道付替2号橋下部工工事
(PC2径間連続Tラーメン箱桁)
【進捗状況 2018.11.30現在】
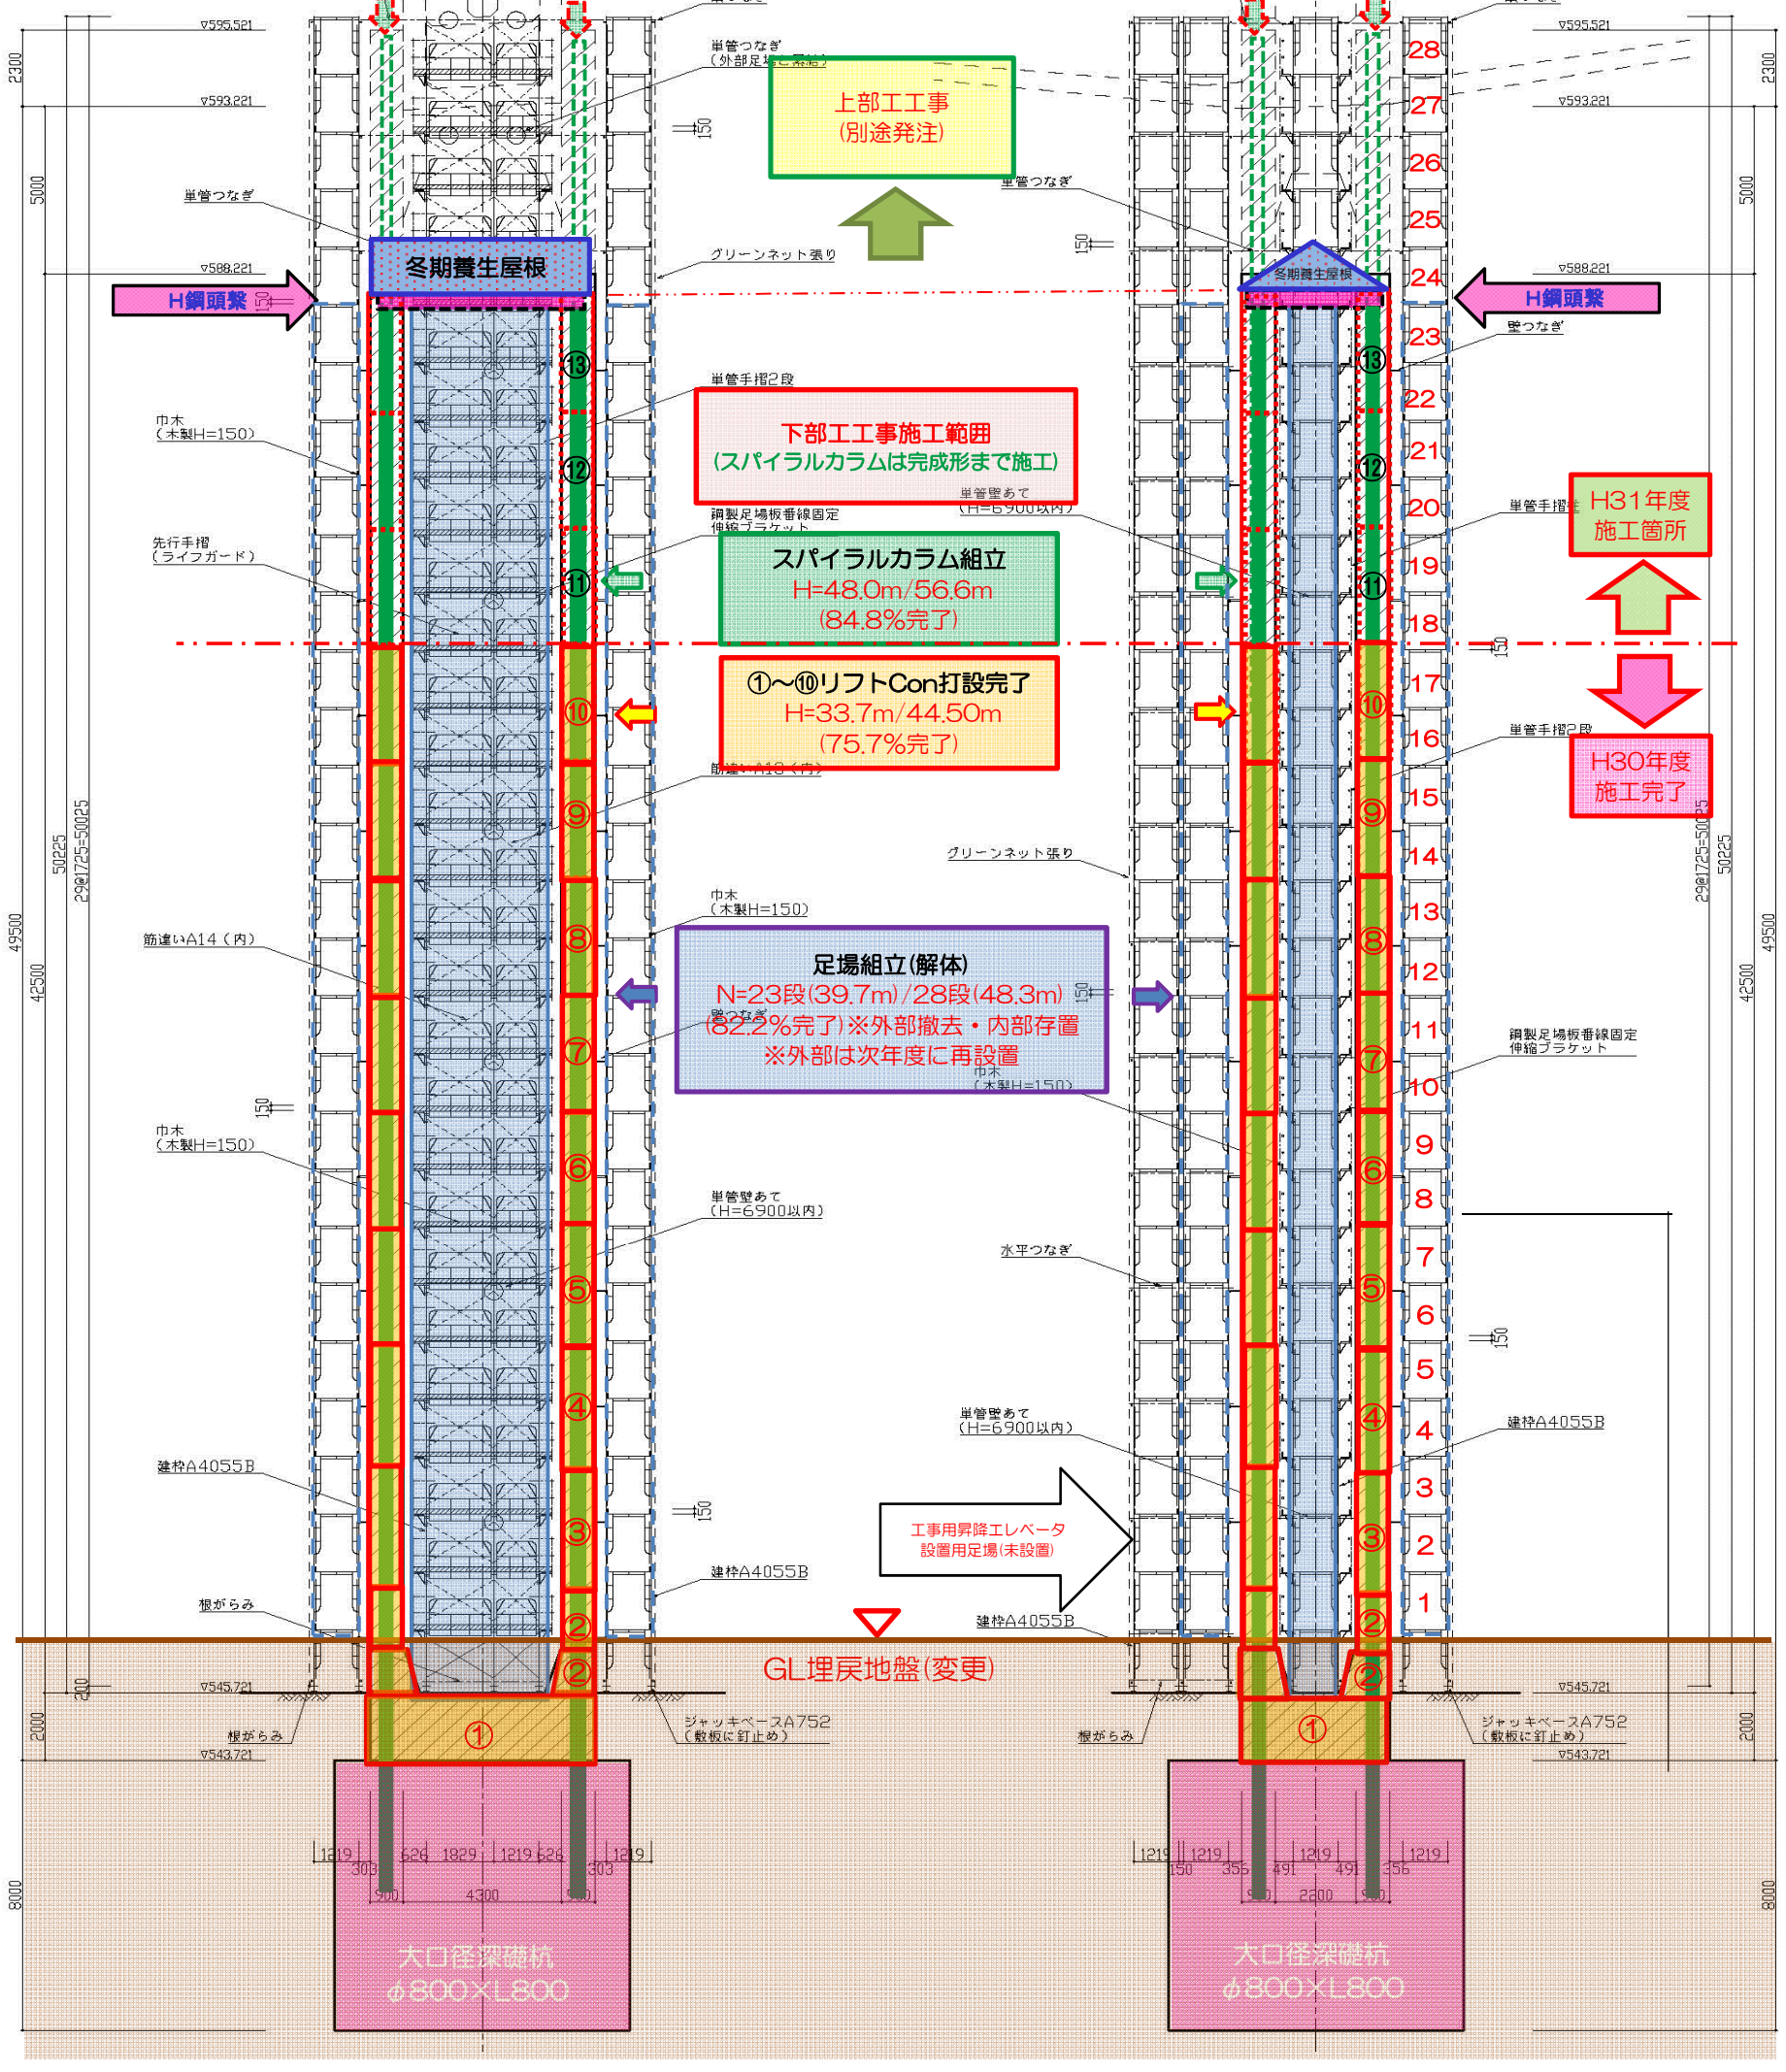
足場組立完了部(23段/28段 H=39.7m/48.3m 完了)
※H30年度工事完了に伴い外足場は解体済(内部足場は存置)
躯体Con打設完了部(躯体①～⑧Lift H=26.5m/44.5m 完了)
スパイラルカラム(H鋼)建込・接合完了部(H=48.0m(12m×4本)/56.6m 完了)